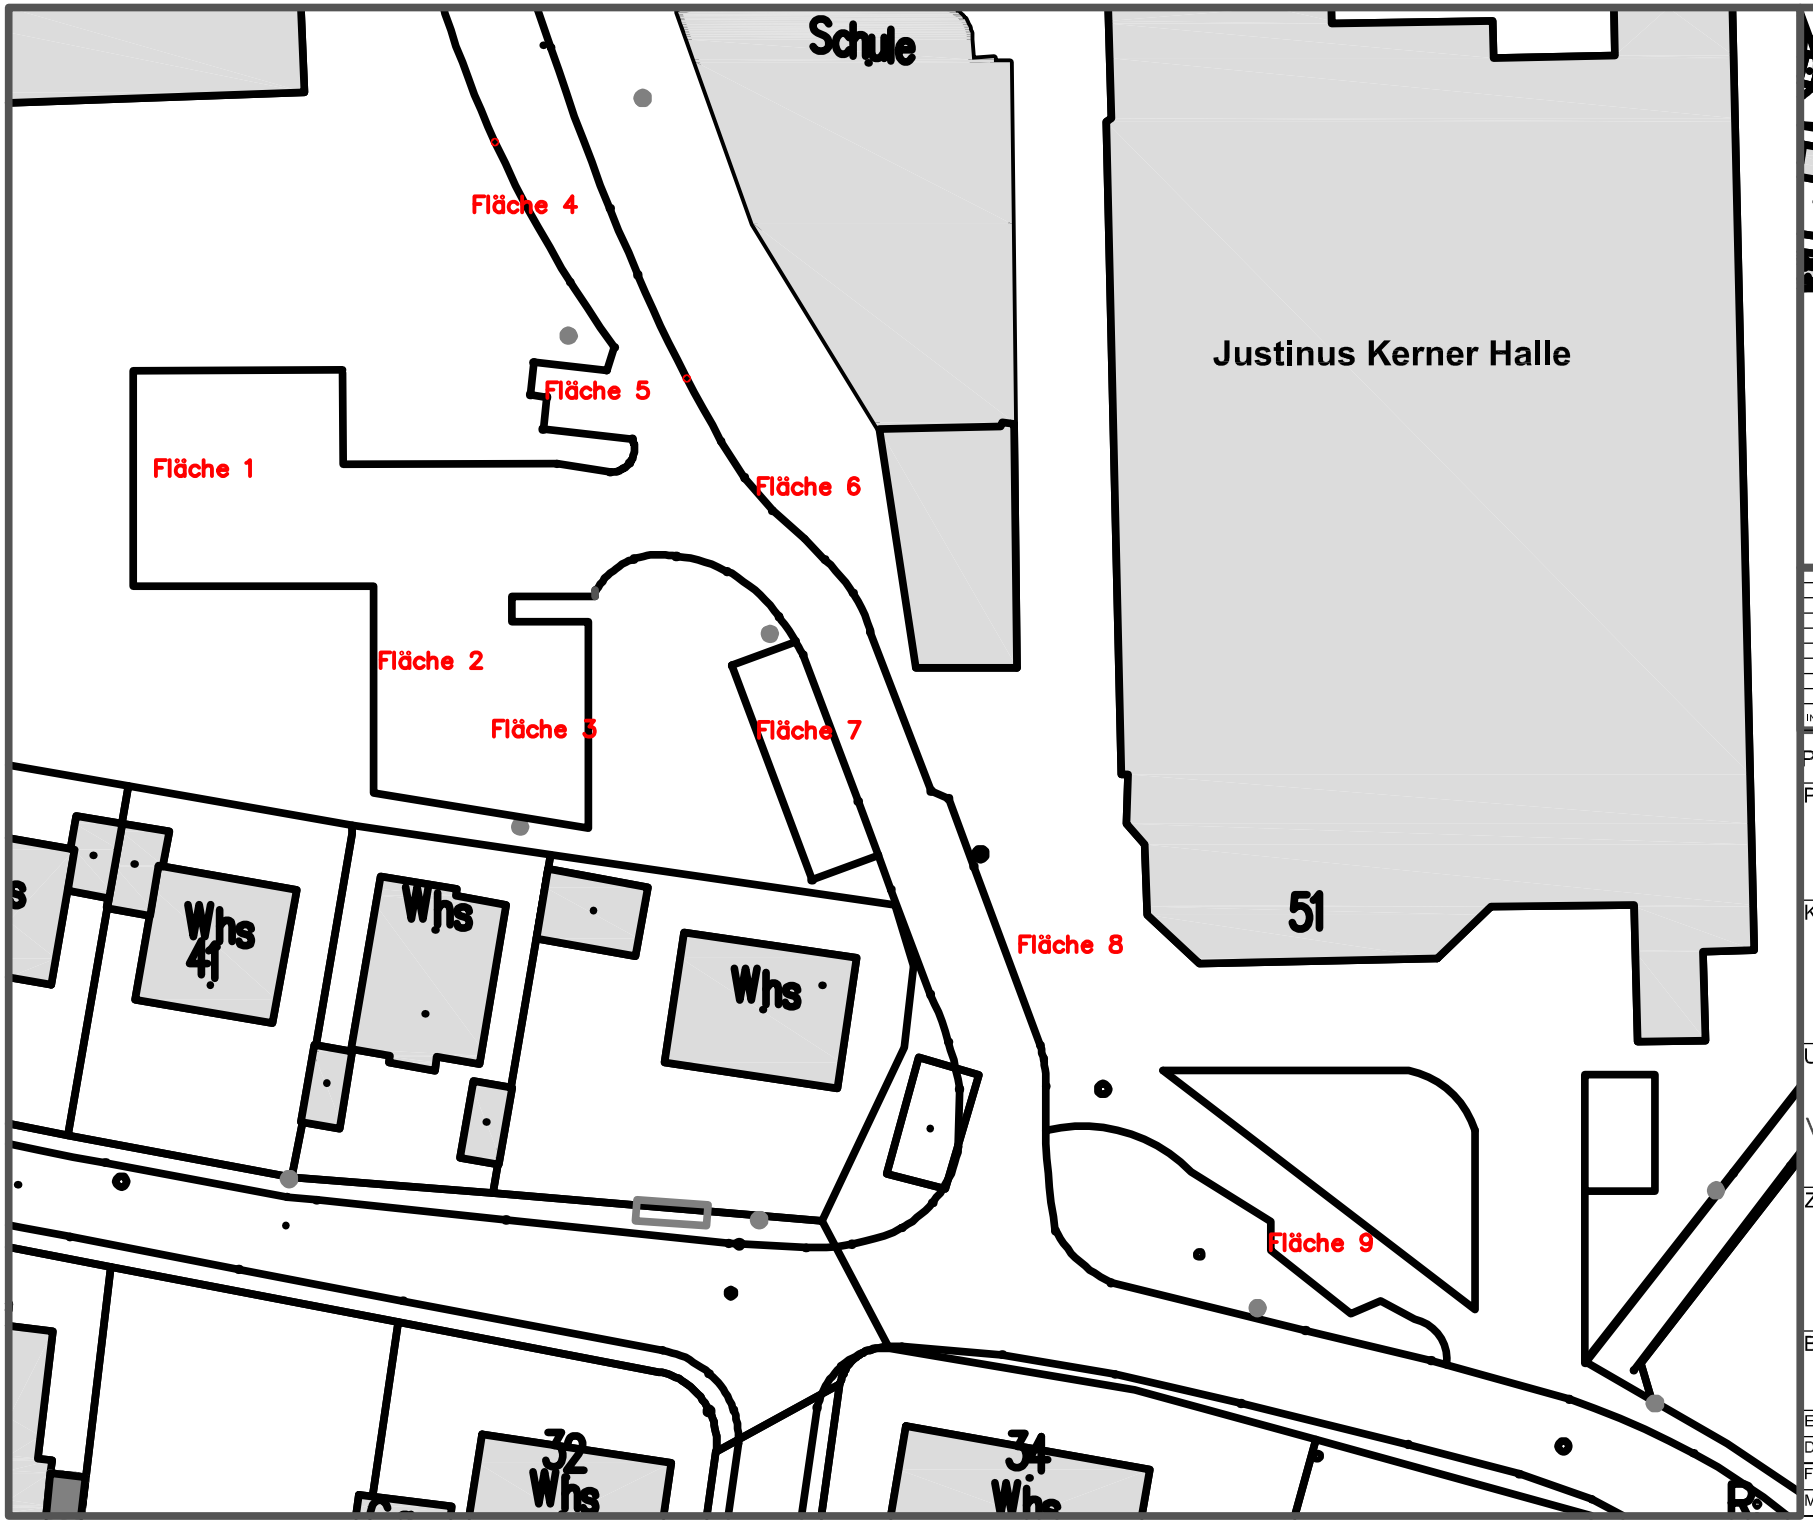

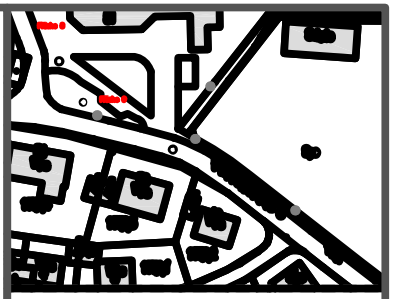

INDEX	Datum	Änderung	Von

Plannummer 01

Projekt
Leistungsschau 2019

Kunde
HGV Welzheim

Unternehmen
MK VERANSTALTUNGS-TECHNIK
Relzenwiesen 2
72642 Welzheim
Tel: +497182/ 8057-0
Fax: +497182/ 8057-29
E-Mail: info@mk-ver.de
www.mk-ver.de

Zulieferer

Betreff

Ebene Gelände JKH Welzheim
Datum 26.06.2018
Format Plannummer
Maßstab